

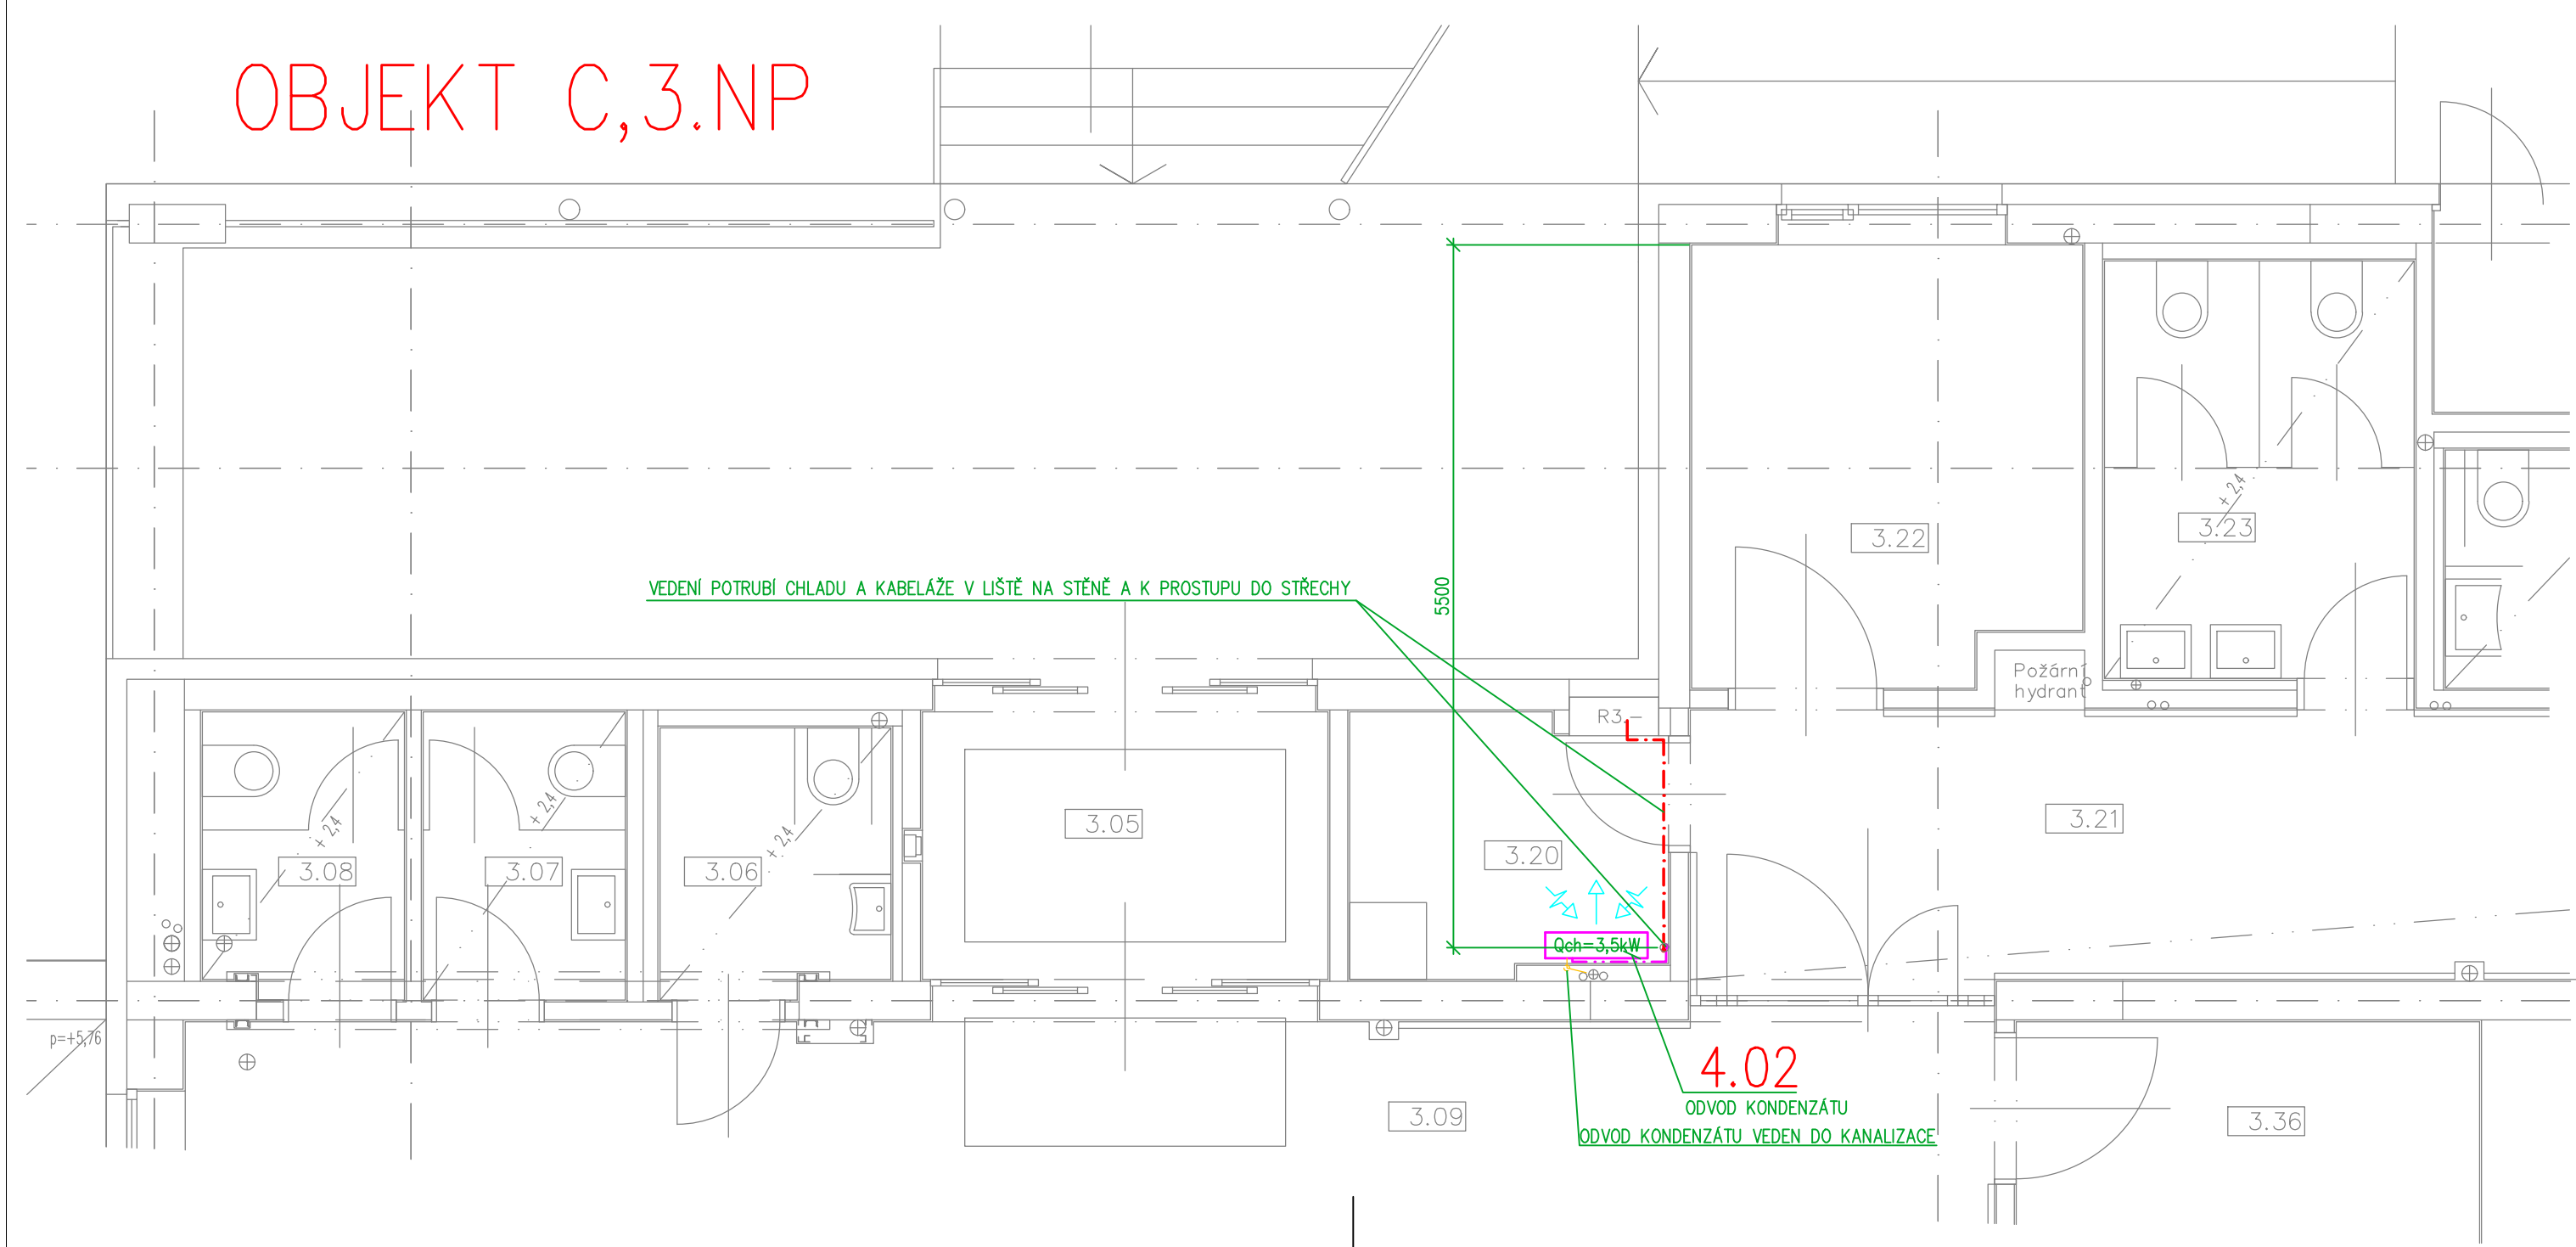


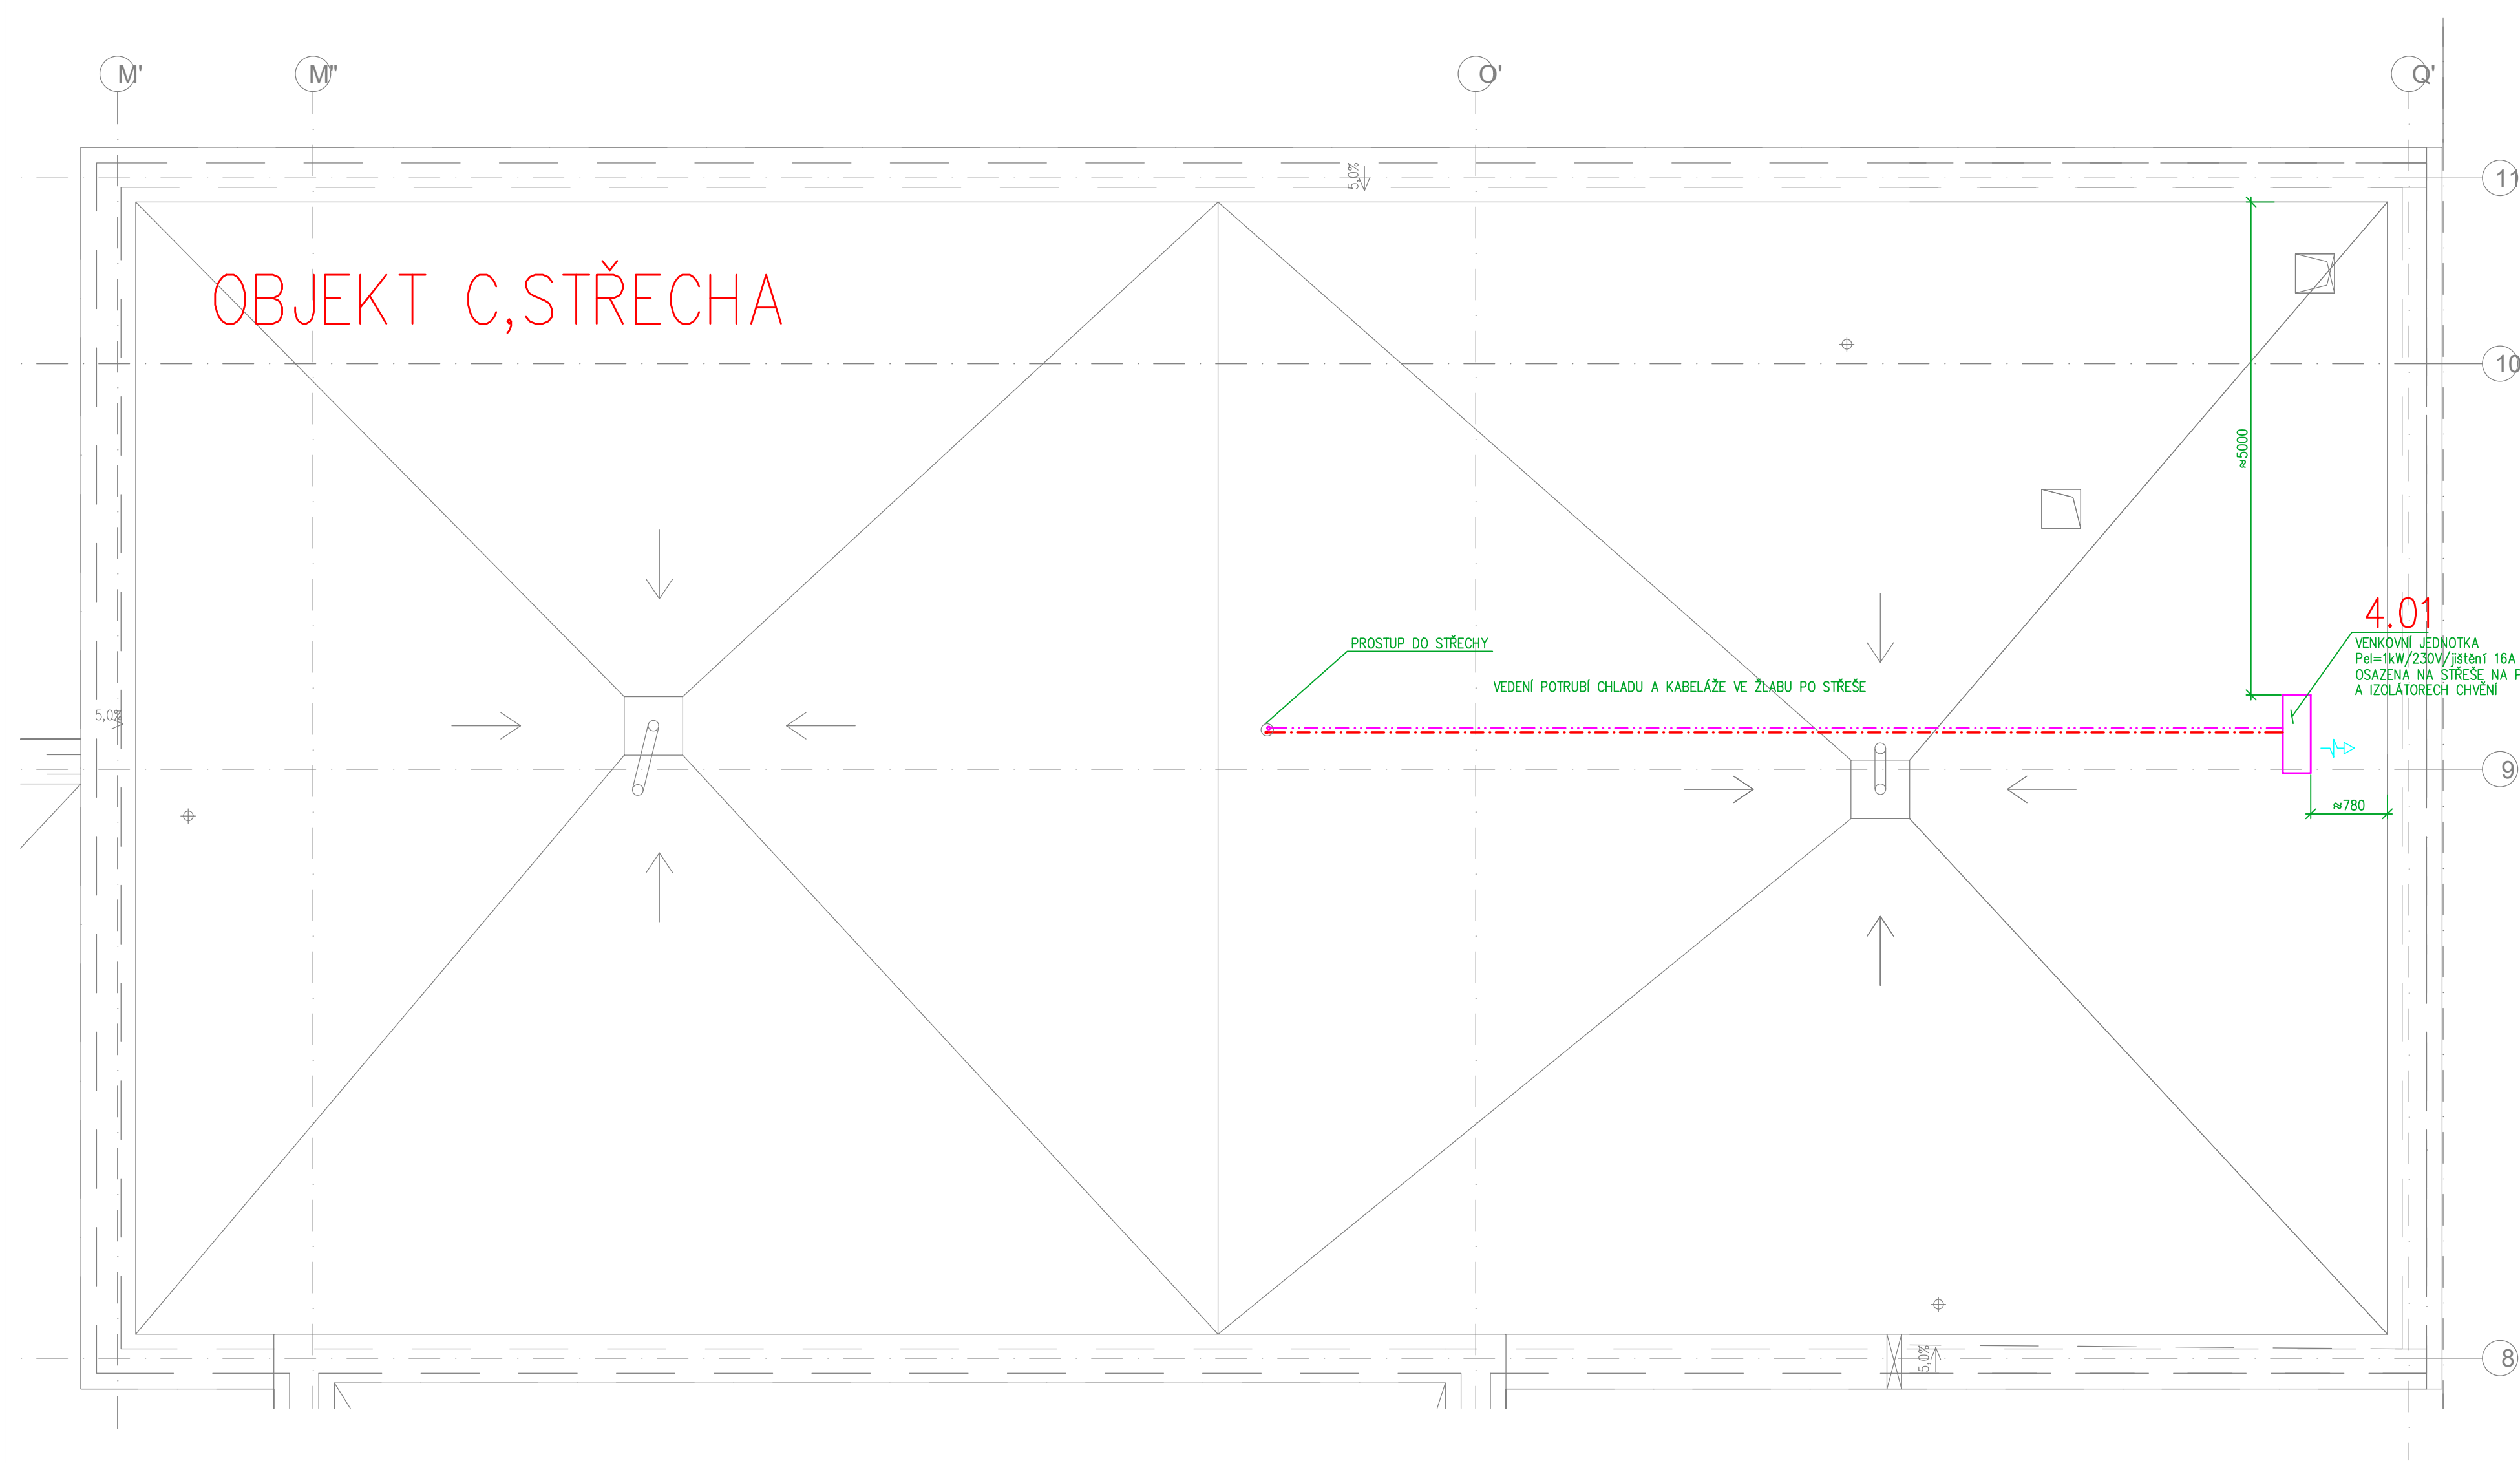

Tabulka místností

č. m.	název místnosti	(m²)
3.05	Zádvěstí	7,34
3.06	Bezbariérové WC	3,51
3.07	WC muži	3,48
3.08	WC ženy	3,38
3.09	Vstupní hala, recepcie	78,64
3.20	Uklídková komora	5,40
3.21	Chodba	23,93
3.22	Přijímací místnost	10,61
3.23	WC ženy	7,60
3.24	Bezbariérové WC, WC muži	4,30
3.25	Schodiště	14,24
3.36	Kaple	20,68

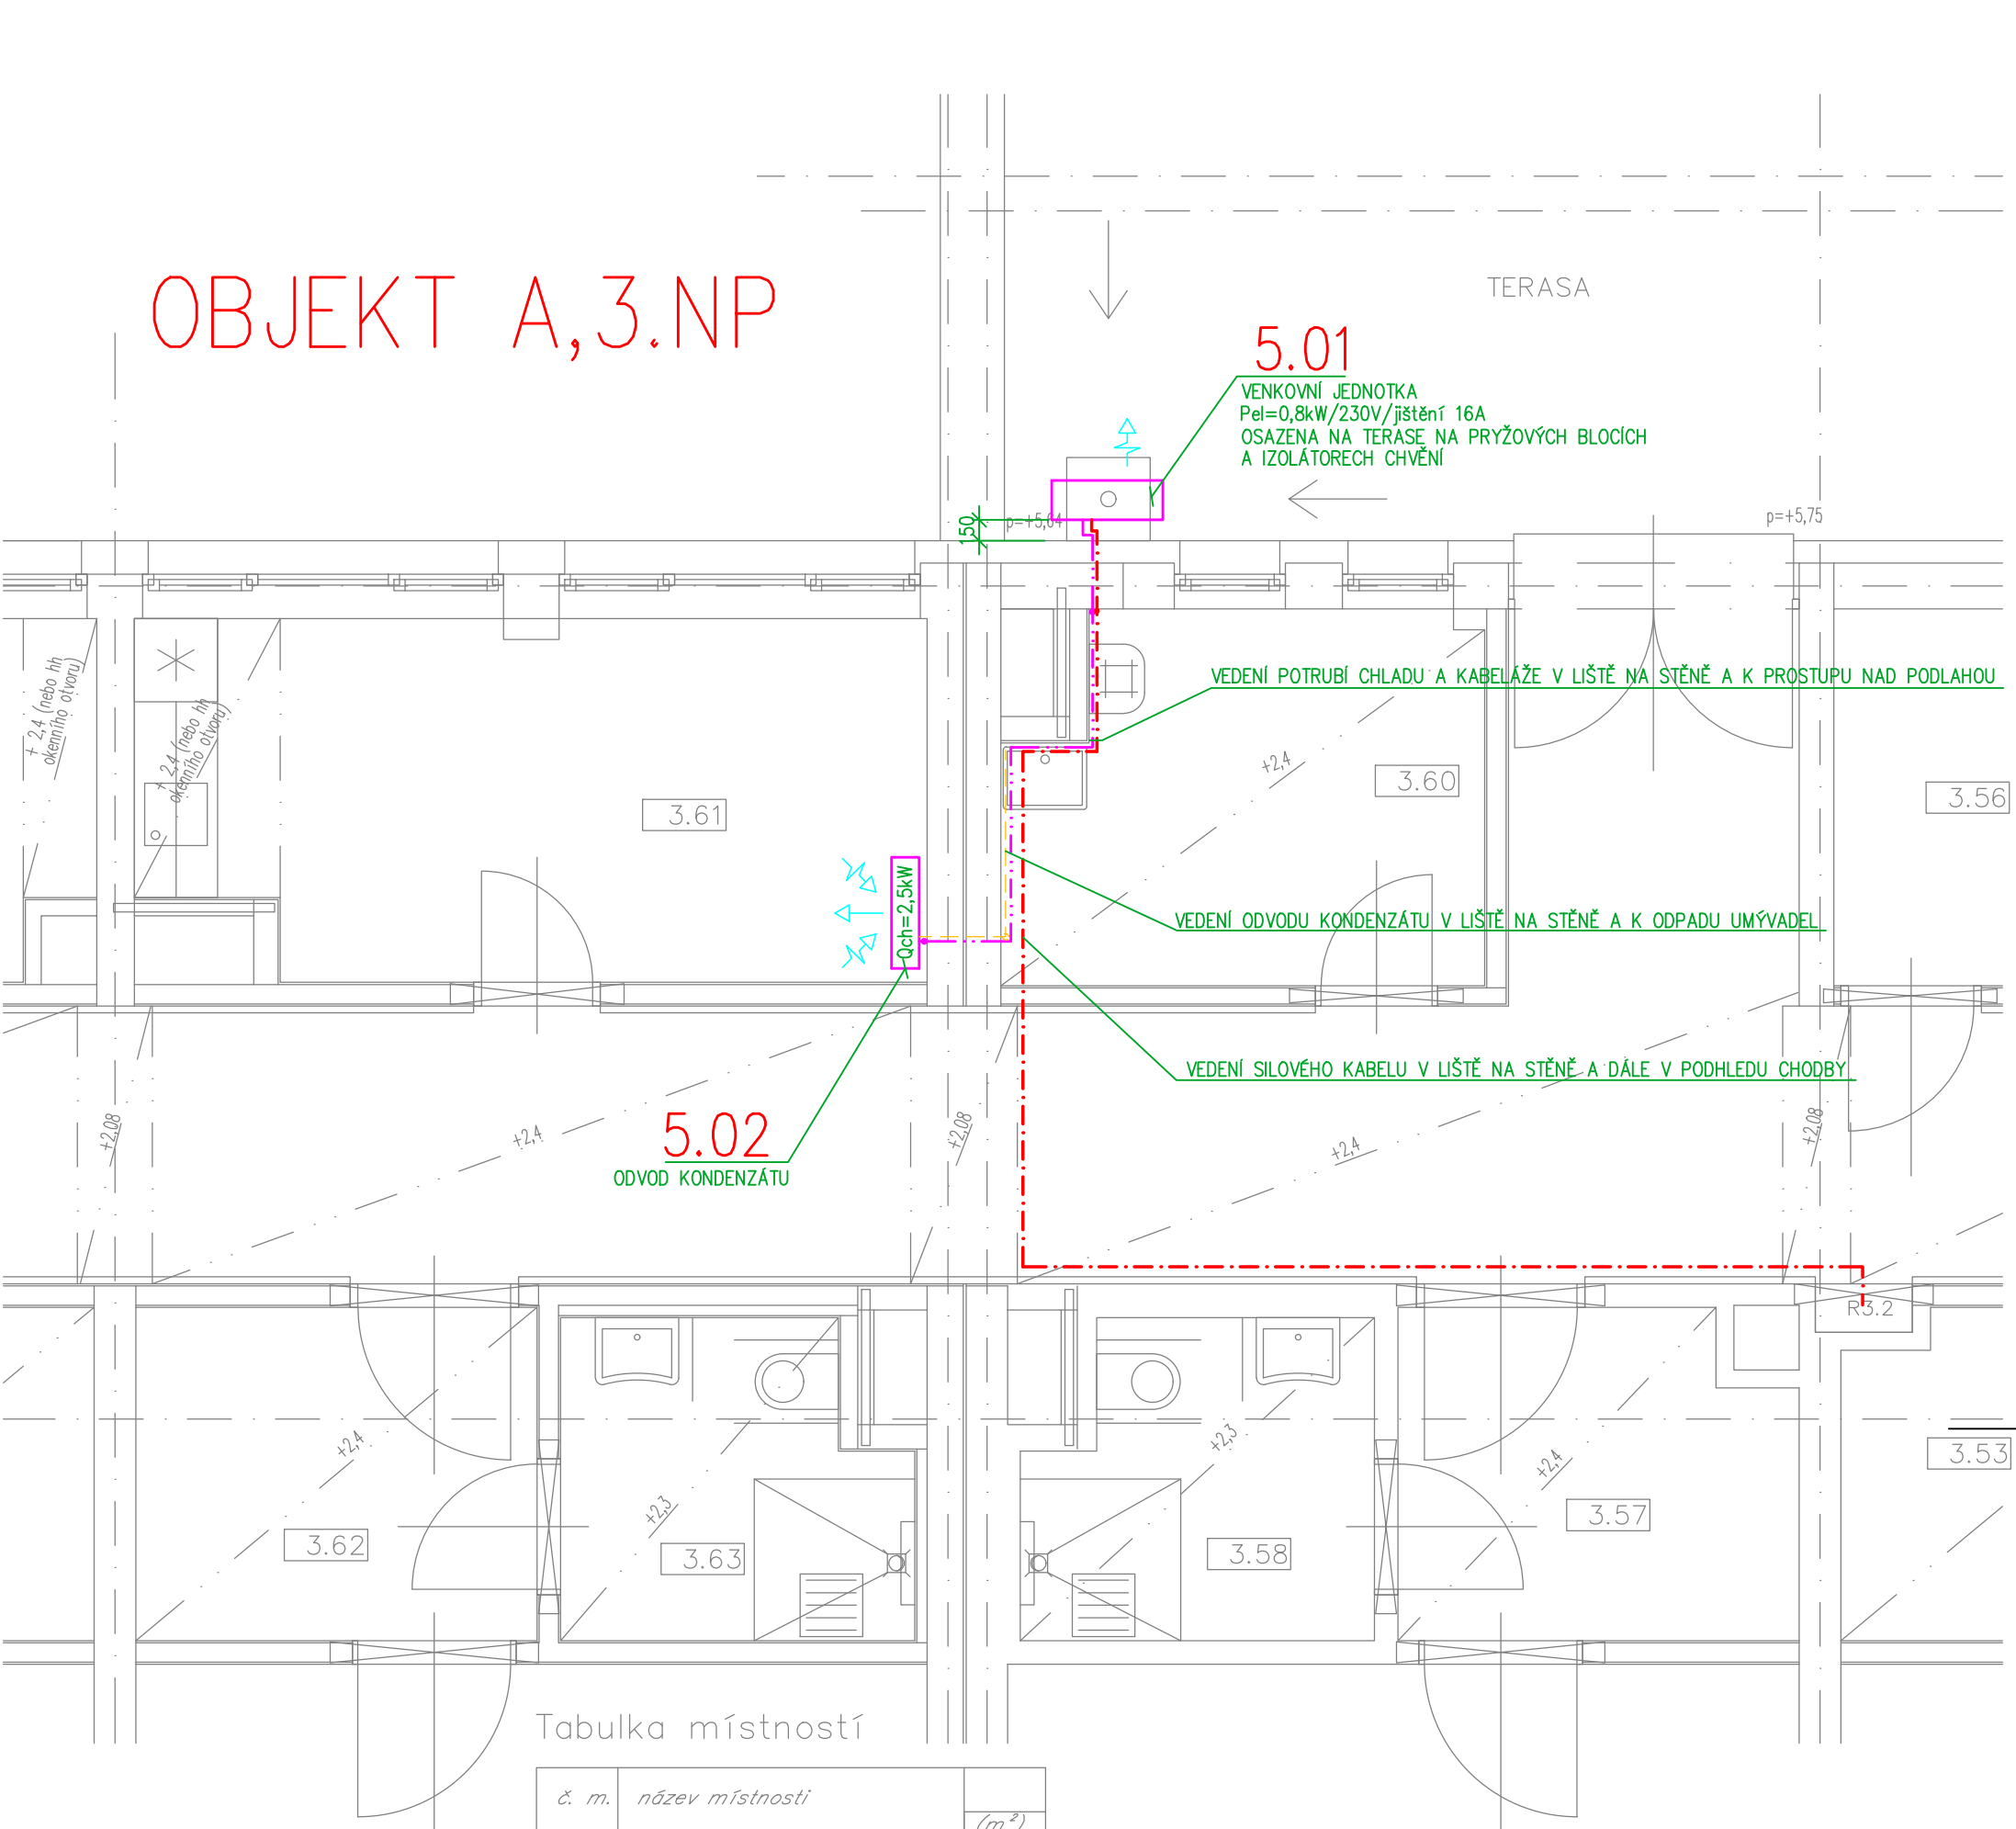

Tabulka místností

č. m.	název místnosti	(m²)
3.53	Předstín	6,82
3.54	Koupelna, WC	5,33
3.55	Dvoulůžkový pokoj	17,64
3.56	Shoz — prádla	5,58
3.57	Předstín	6,74
3.58	Koupelna, WC	5,46
3.59	Dvoulůžkový pokoj	17,64
3.60	Čištění místnosti	8,82
3.61	Vedoucí pečovatelského úseku	14,69
3.62	Předstín	7,10
3.63	Koupelna, WC	5,46
3.64	Dvoulůžkový pokoj	17,64
3.65	Sklad čistého prádla	15,04
3.66	Předstín	6,96
3.67	Koupelna, WC	5,32
3.68	Dvoulůžkový pokoj	17,64

UMÍSTĚNÍ ZAŘÍZENÍ A ROZVODŮ BUDE UPŘESNĚNO V PRŮBĚHU REALIZACE

ZODP. PROJEKTANT: Ing. Šárka Šellichová	VYPRACOVAL: Ing. Šárka Šellichová	ZPRACOVATEL: AIR TECHNIC Clima s.r.o.
KONTROLOVAL: Ing. Jiří Balaš		Butovická 296/14, 158 00 Praha 5 – Uhřetitz
INVESTOR: Magistrát hl.m. Prahy, odbor evidence, správy a využití majetku, Jungmannova 35, 111 21 Praha 1		tel: 224 000 000, fax: 224 000 000, e-mail: info@airtechnic.cz
STAVBA: Komplexní modernizace lůžkového fondu domova pro seniory Zahradní Město, II. a III. etapa		
(KGE) SO 02: Rekonstrukce objektu A,B,C		
Sněžnickova 2973/8, 106 00 Praha 10 - Zahradní Město		
PS (SO): —	DATUM: 07/2026	FORMÁT: BxA4
Č. ZAKÁZKY: —	MEŘITKO: 1:50	
Č. VÝKRESU: —	Č. PÁRE: —	
PŮDORYSY—OBJEKT A 3.NP,OBJEKT C 3.NP,STŘECHA		11